



Lageplan  
M = 1/200

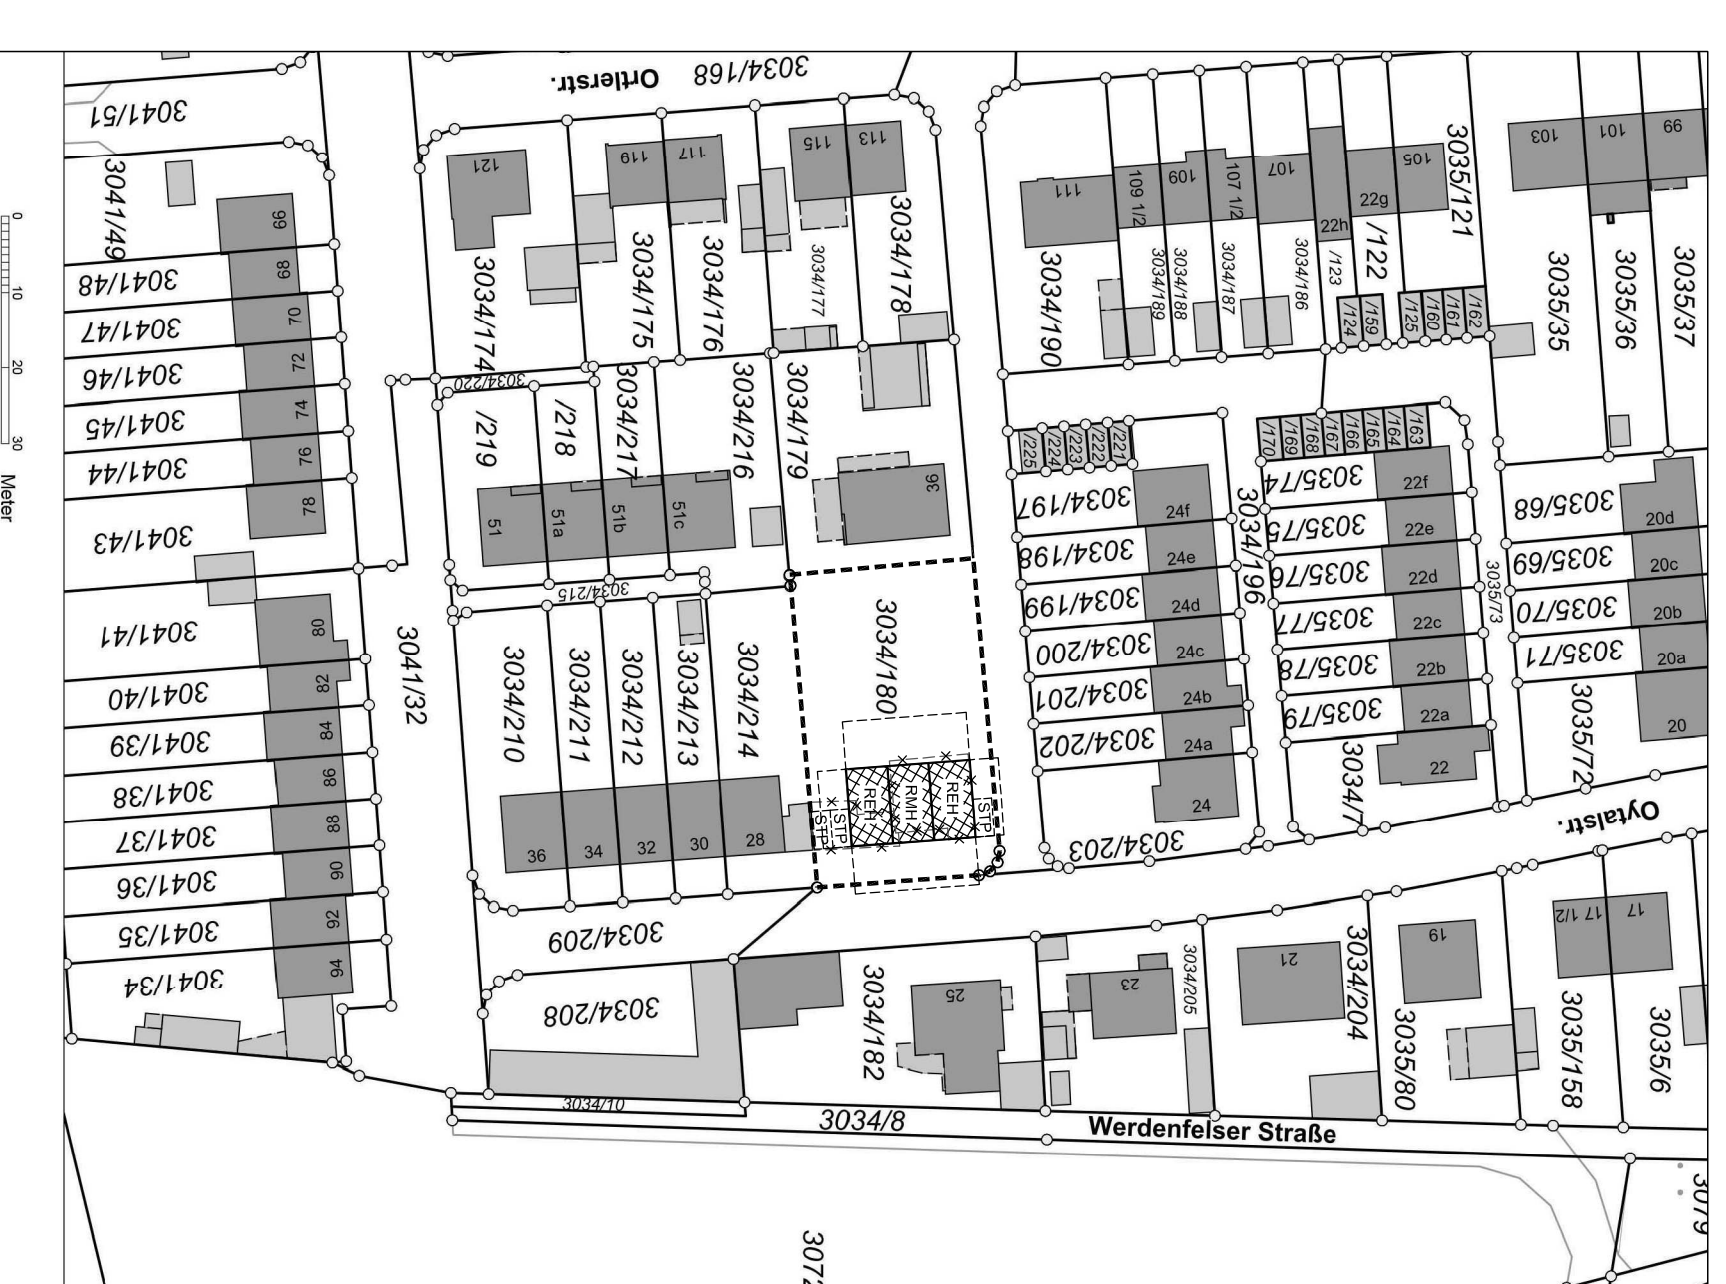


Lageplan  
M = 1/1000  
Gemarkung: Hochzoll  
Flur-Nr.: 3034/180

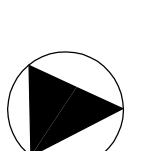

**VORPLANUNG**

**BROSIG ARCHITECTEN GBR**

Max. - Wegscheider Str. 15  
D - 85561 Garching  
Tel.: 089 27 99 20 0  
Fax: 089 27 99 20 1  
e-mail: info@brosig-architekten.de

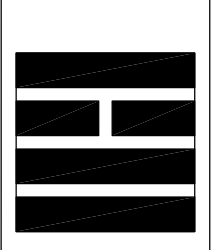

Ort des Vorhabens: Oytalstr. 26, 86163 Augsburg

Art des Vorhabens: Neubau eines Dreifamilien mit Stellplätzen

Art des Vorhabens: Neubau eines Dreifamilien mit Stellplätzen

Antragsteller:

Name:

Planstapel:  
Lageplan M = 1 / 200  
Lageplan M = 1 / 1000  
Schnitt A-A M = 1 / 200

Nachnam:

Einwurfverfasser:

Bauherr:

Garching, den 22.10.2021

Vermerk: