



Schnitt A-A

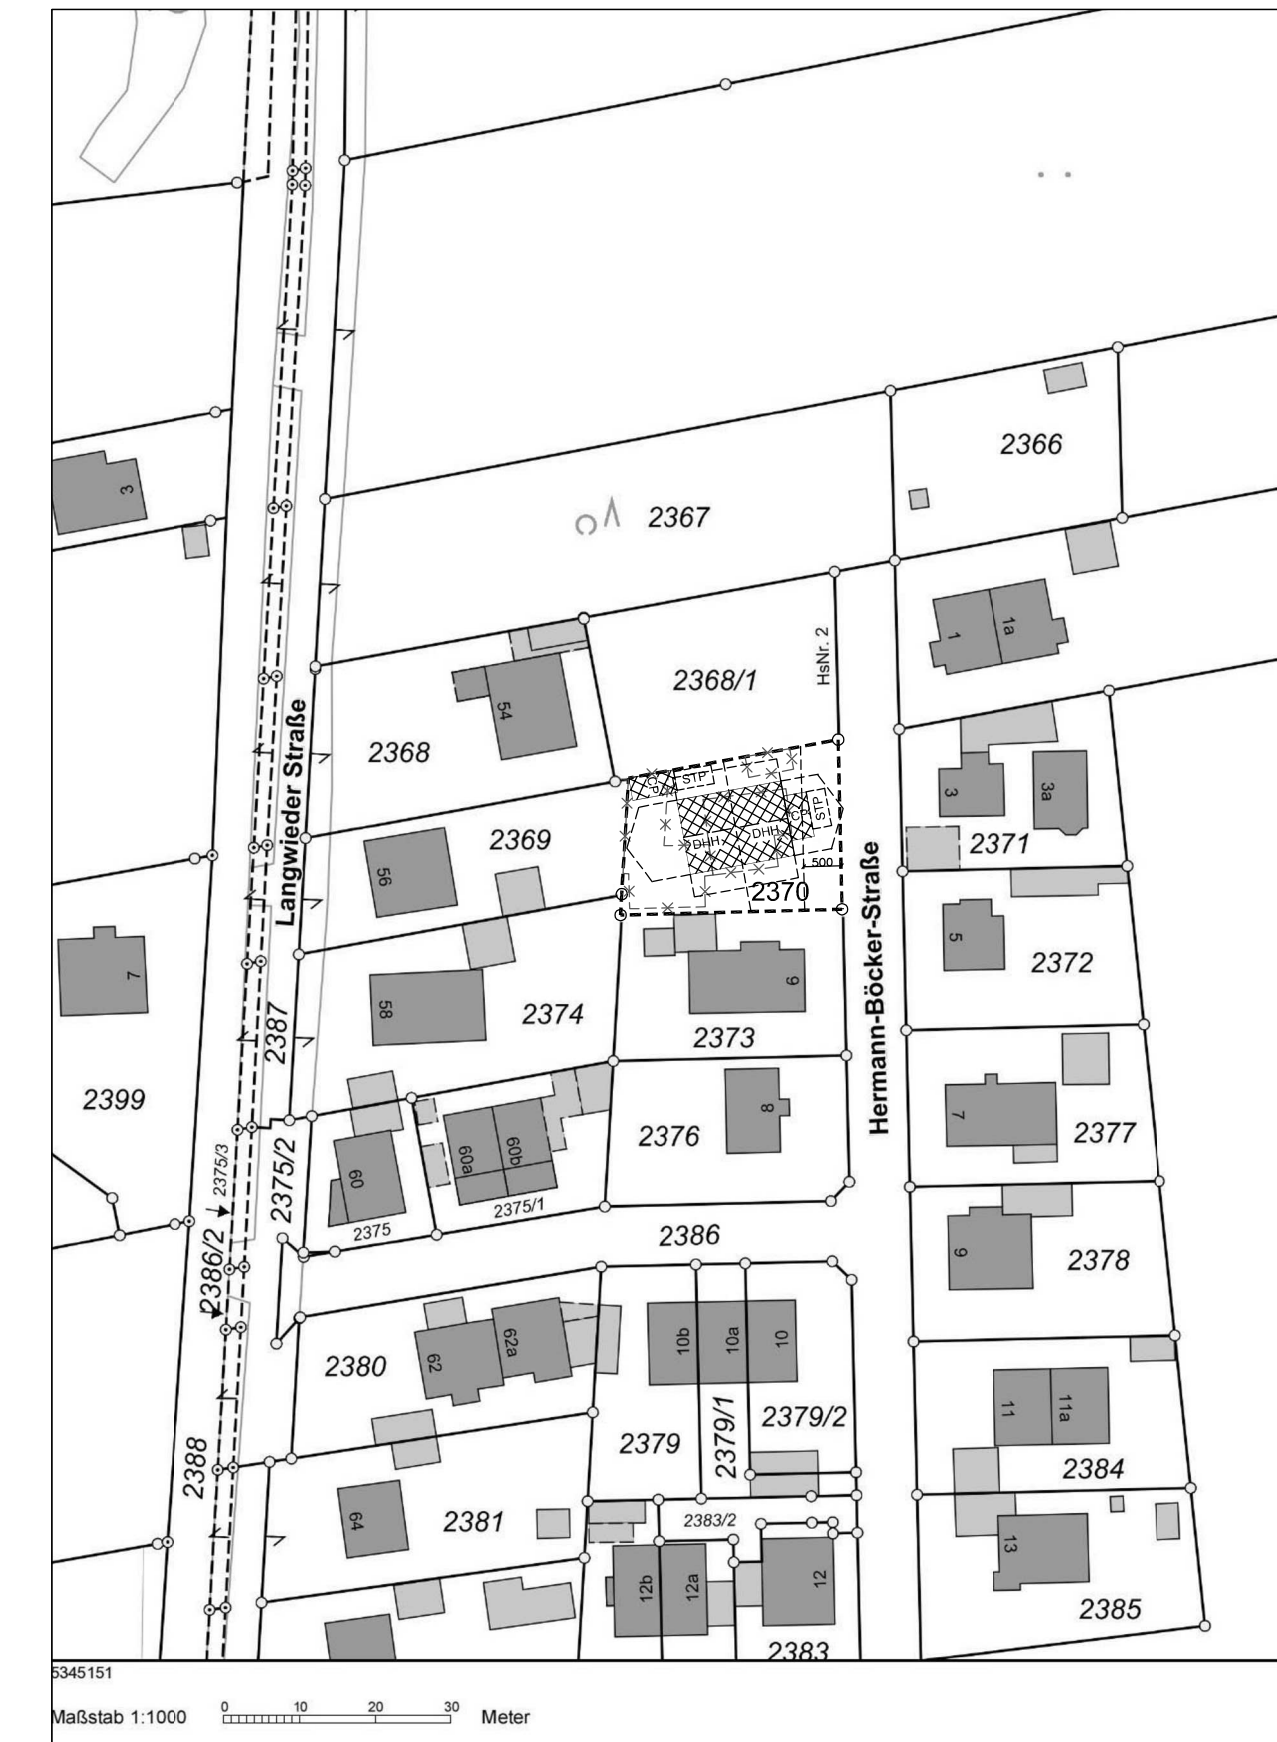


Lageplan
M = 1/1000

Gemarkung : Dachau
Flur Nr.: 2370

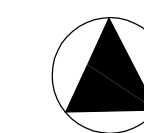

VORPLANUNG

BROSIG ARCHITEKTEN GbR
 Max - Wagenbauer Str. 15
 D - 85567 Grafing
 Tel : 08092 33263
 Fax : 08092 708751
 e-mail : info@brosig-architekten.de

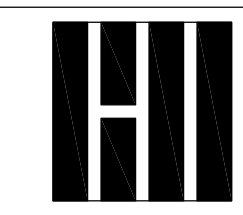

..... Fertigung

Ort des Vorhabens : Hermann-Böcker-Straße 4, 85221 Dachau
 Straße, Platz, Hausnummer, PLZ - Ort
 2370 Dachau
 Flurnummer / Gemarkung

Art des Vorhabens : **Neubau eines Doppelhauses mit Carports und Stellplätzen**

Antragsteller : Name _____

Anschrift _____

Planinhalt : Lageplan M = 1 / 200

Lageplan M = 1 / 1000

Schnitt A-A M = 1 / 200

Nachbarn : _____

Entwurfsverfasser _____ Bauherr _____

Grafing, den 22.10.2021

Vermerke : _____