

Planungsbüro,
Hubert Winkler
 Hauptstraße.15
 83052 Bruckmühl - Kirchdorf
 Telefon 08062/804888 • Telefax 08062/804887
 winkler-hubert@t-online.de


Auszug aus dem Katasterkartenwerk im Maßstab 1:1000

Gemarkung: Götting

Vermessungsamt Rosenheim, 22.04.2014

Die Erstellung von Auszügen aus dem Katasterkartenwerk ist der das Kataster führenden Behörde vorbehalten. Vervielfältigungen (kopiert bzw. digitalisiert und EDV-gespeichert) sind nur für den eigenen Bedarf gestattet. Die Weitergabe an Dritte ist nicht erlaubt. Zur Maßentnahme nur bedingt geeignet; insbesondere bei lang gestrichelt dargestellten Grenzen kann es zu größeren Ungenauigkeiten kommen. In der Darstellung der Grenzen können Veränderungen berücksichtigt sein, die noch nicht in das Grundbuch übernommen sind. Der Gebäudenachweis kann vom örtlichen Bestand abweichen.



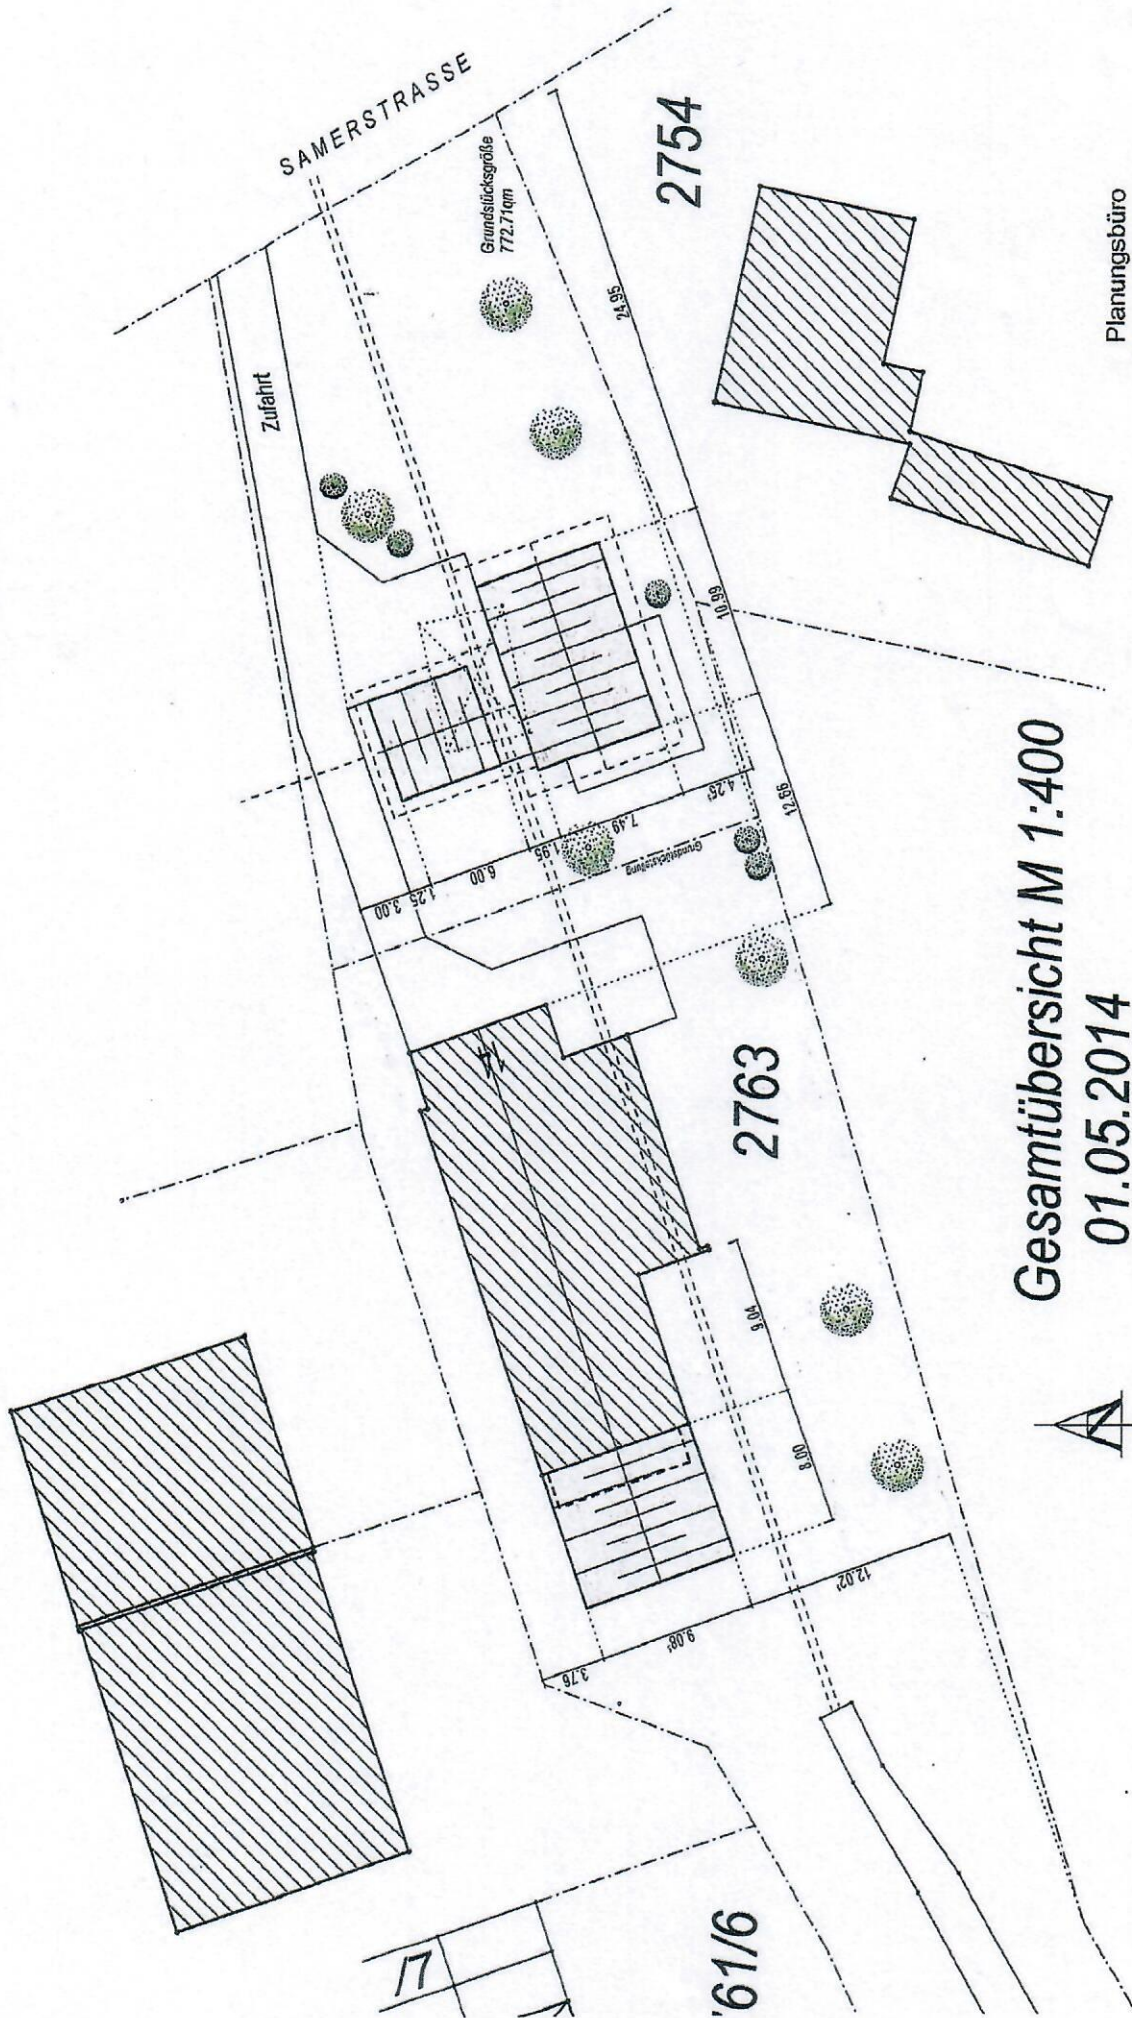

Gesamtübersicht M 1:400
01.05.2014



Planungsbüro
Hubert Winkler
Haunpoldstrasse 15
83052 Bruckmühl - Kirchdorf
Telefon 08062/804888 • Telefax 08062/804887
winkler-hubert@t-online.de